


Pôdorys prízemí M 1:50

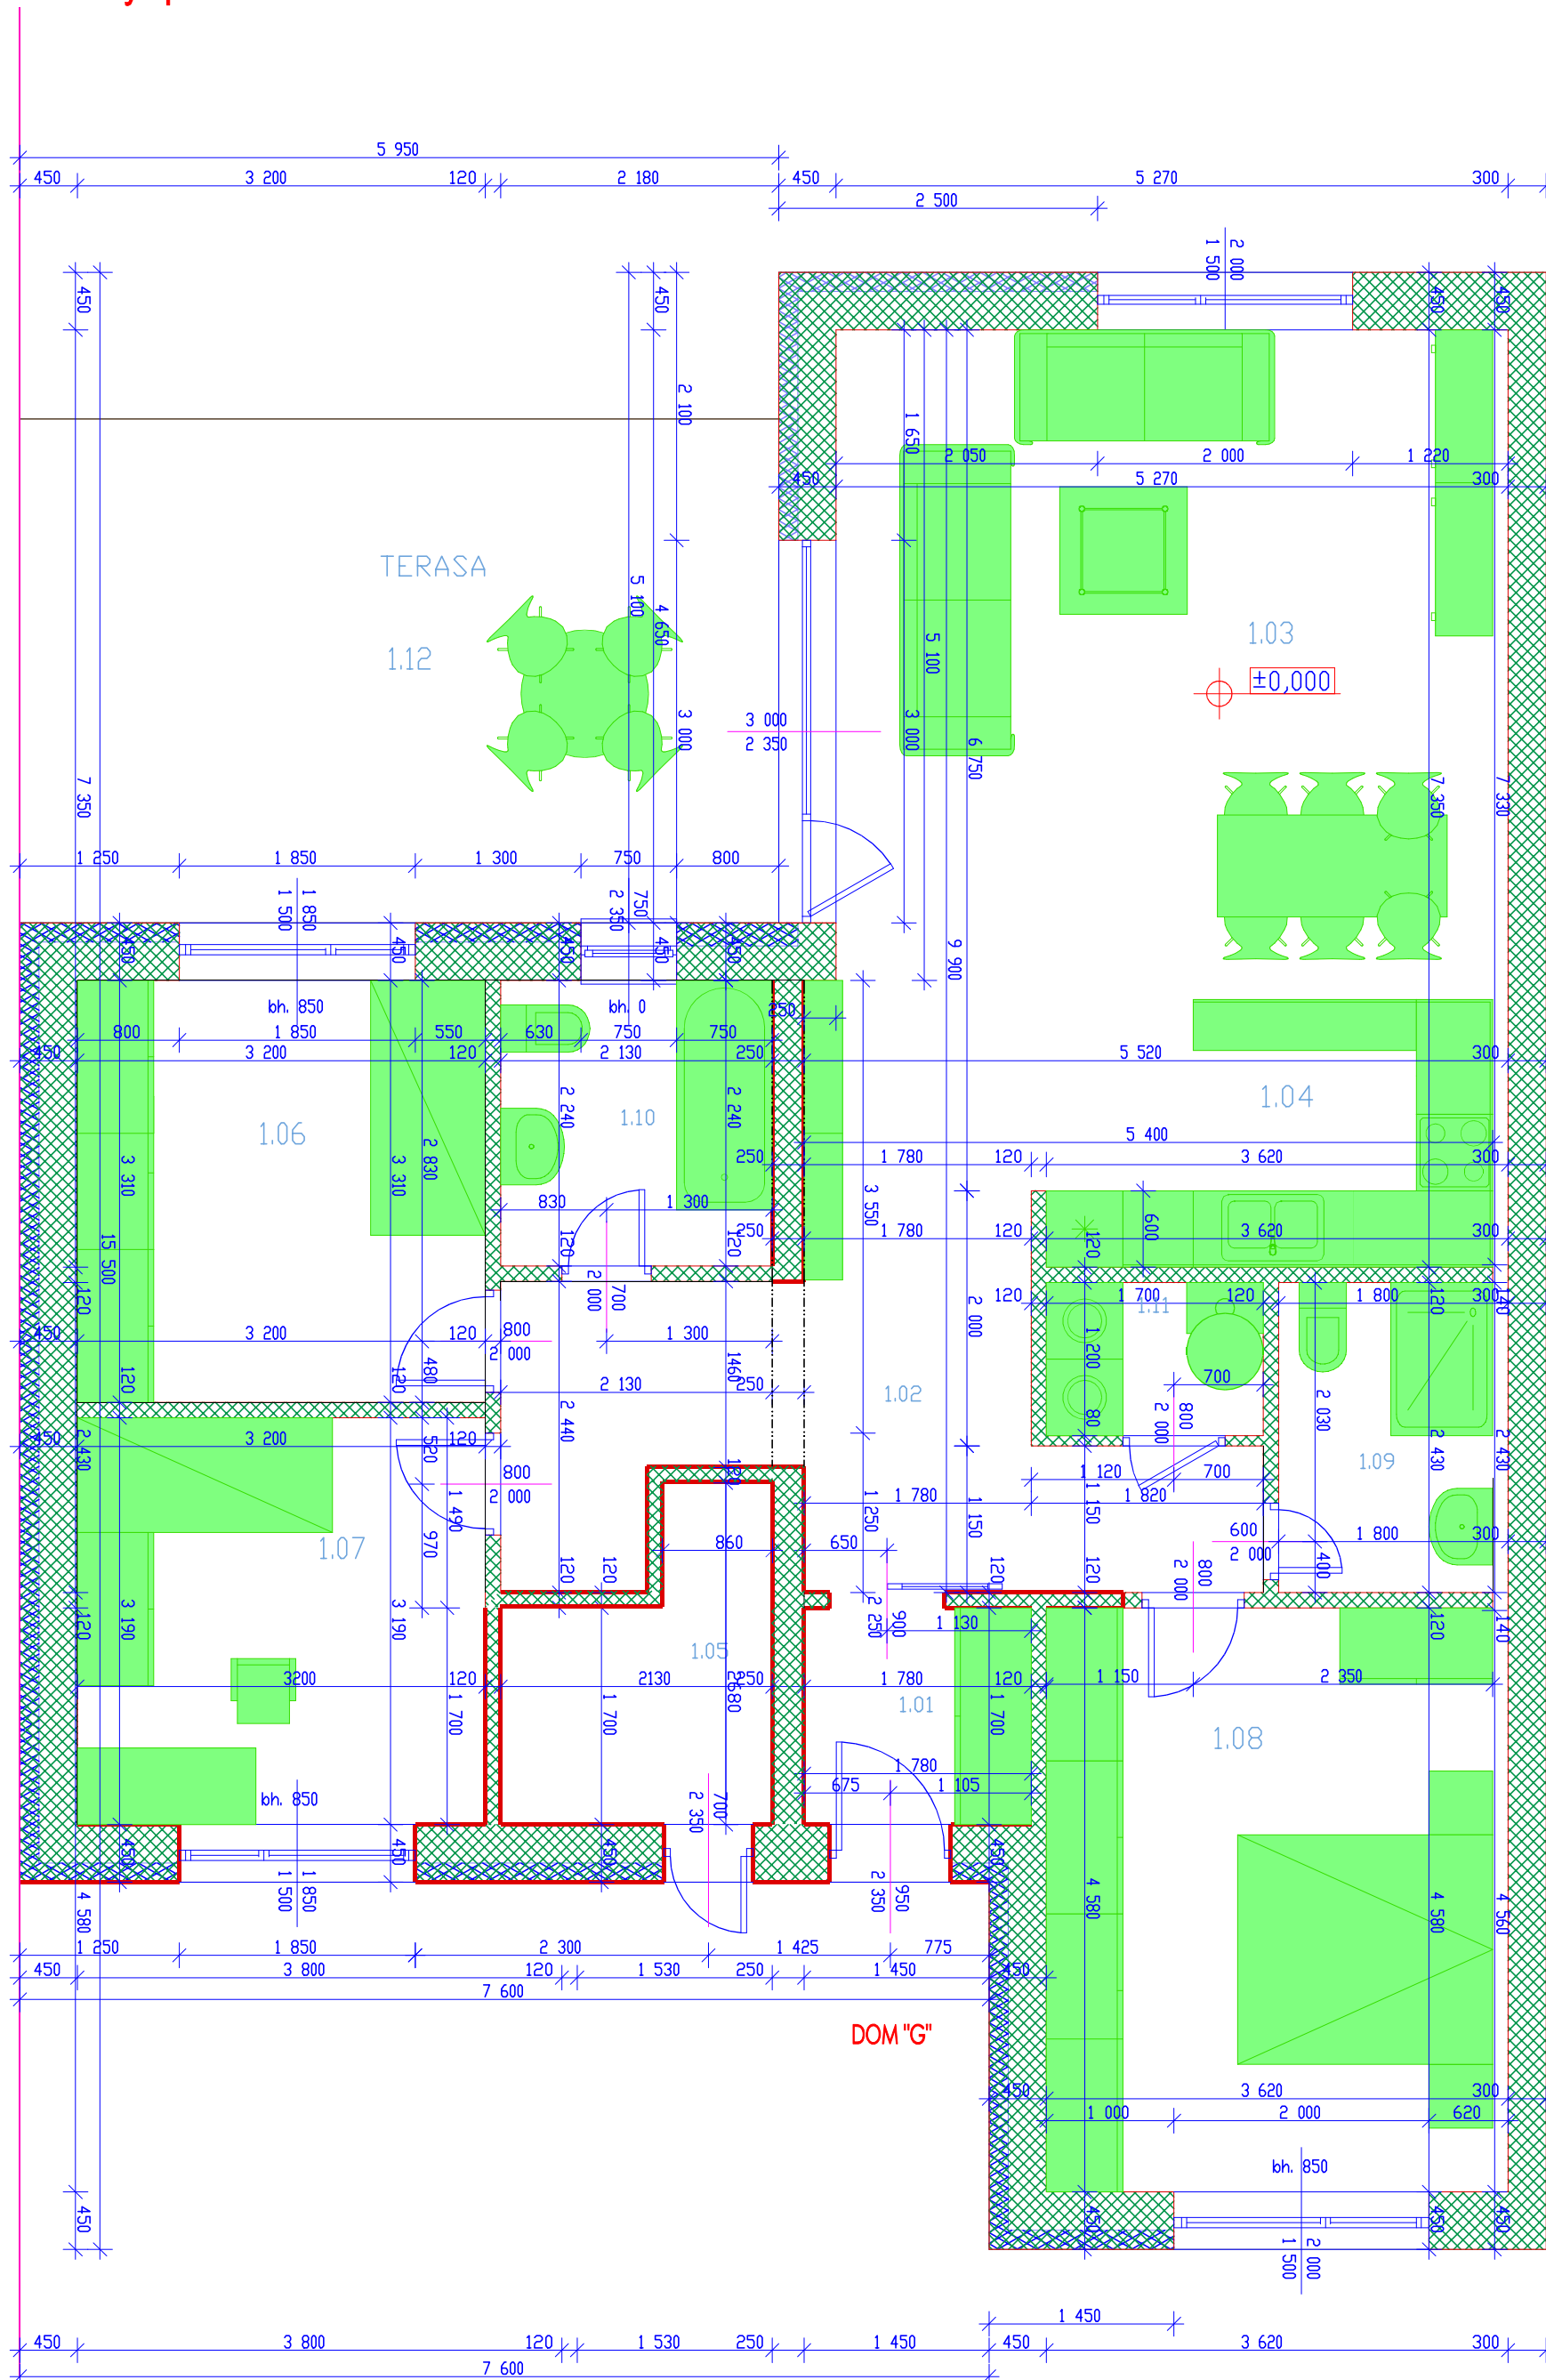

Legenda miestností :
DOM "G"

Č. M.	ÚČEL MIESTNOSTÍ	PL. v M2
1.01	ZÁDVERIE	3,05
1.02	CHODBA	11,04
1.03	OBÝVACIA IZBA	26,26
1.04	KUCHYŇA	14,40
1.05	KOMORA	4,46
1.06	IZBA	10,60
1.07	IZBA	10,20
1.08	SPÁĽŇA	16,04
1.09	KÚPEĽŇA	4,08
1.10	KÚPEĽŇA	4,78
1.11	TECHNICKÁ MIESTN.	2,05
1.12	TERASA	23,50
ÚŽITKOVÁ PLOCHA - 106,96 m2 + TERASA 23,50 m2		

STAVBA: ÁTRIOVÝ RODINNÝ DOM

OBSAH: PÔDORYS PRÍZEMIA

PASPORT
STAVBY

ČÍSLO VÝKRESU PARÉ

01G

INVESTOR Trigon Global+, s.r.o.

MIESTO STAVBY Čaradice, parc.č. 2625/33, 2625/34, 2625/36, k.ú. Čaradice

ARCHITEKTÚRA

GEN. PROJEKTANT ING.PETER CANDRÁK, aut.stav.inž., Hurbanova 2, 95301 Zlaté Moravce

MIERKA 1 : 50

ZODP. PROJEKTANT ING.PETER CANDRÁK

FORMÁT 4xA4

VYPRACOVAL

DÁTUM 11 / 2022