


Pôdorys 1.NP M 1:50

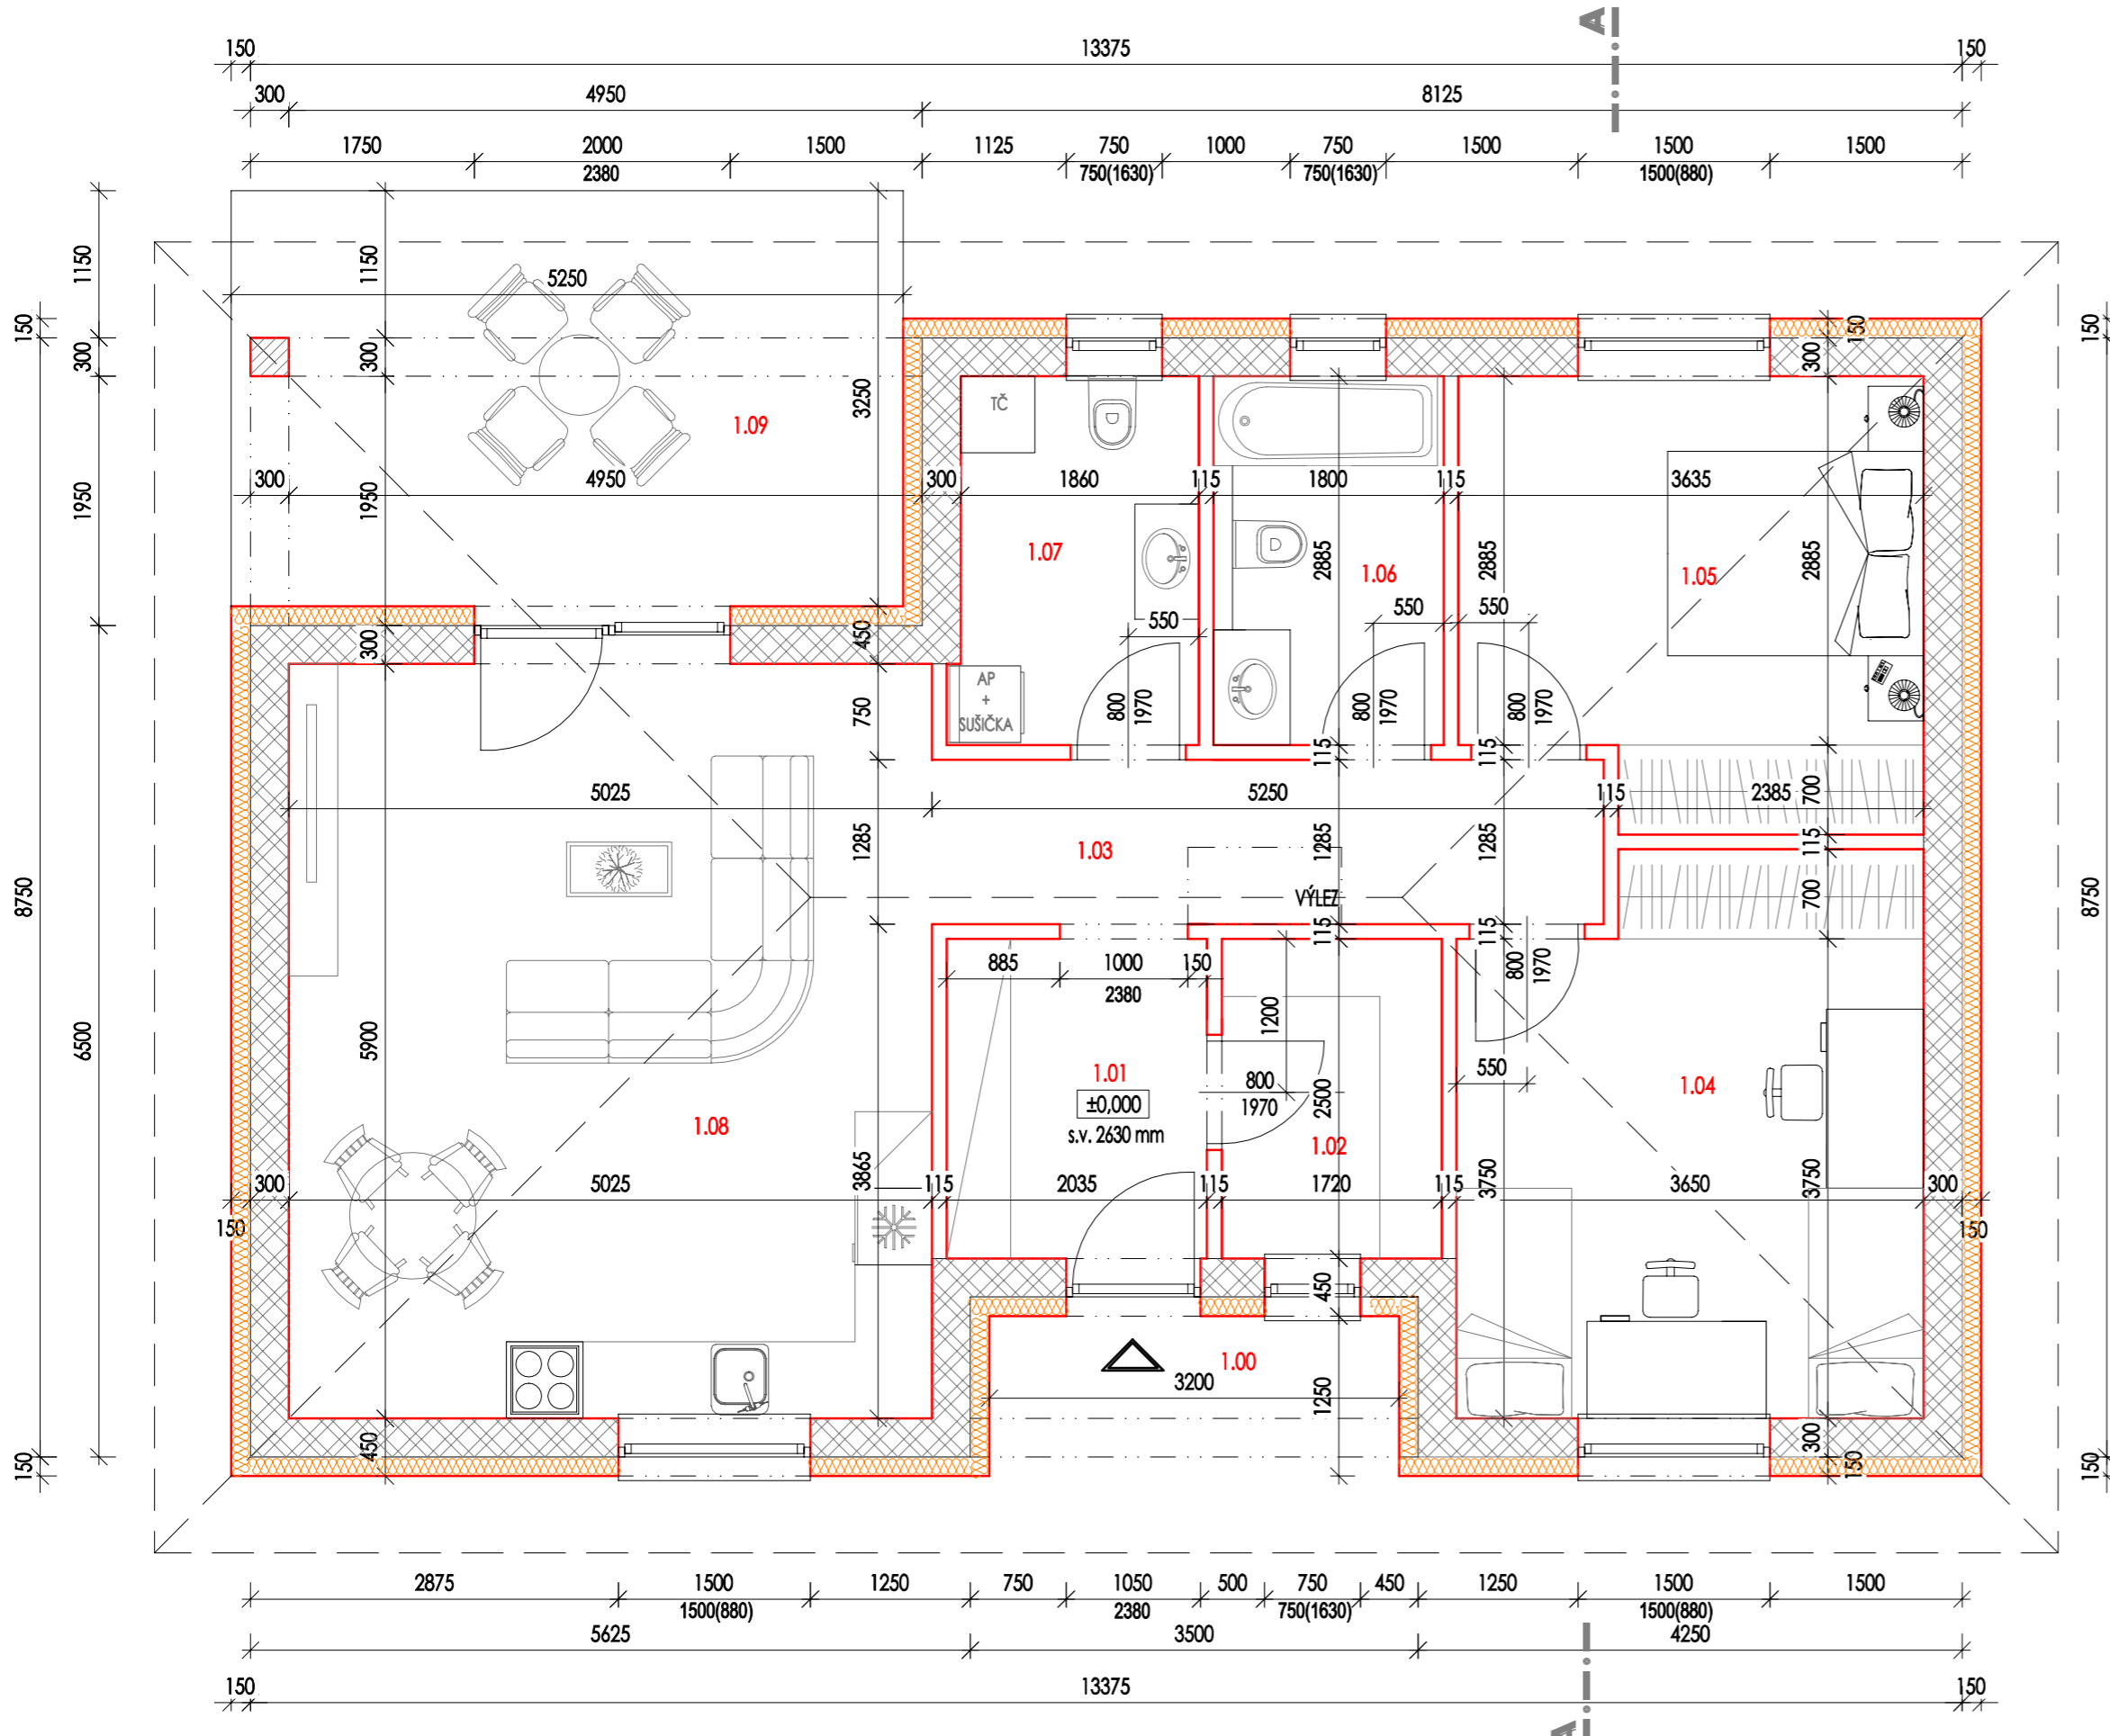





Legenda miestností :

Č. M.	ÚČEL MIESTNOSTÍ	PL. v M2	PODLAHA OZ.	POPIS	STENY	STROP	POZNÁMKA
1.00	ZÁVETRIE	4,00		ZÁMĚKOVÁ DLAŽBA			
1.01	ZÁDVERIE	5,08	P1	KERAMICKÁ DLAŽBA	VÁP. CEM. OMIETKA KER.SOKEL	SDK PODHLAD	KERAMICKÝ SOKEL
1.02	SKLAD	4,30	P1	KERAMICKÁ DLAŽBA	VÁP. CEM. OMIETKA KER.SOKEL	SDK PODHLAD	KERAMICKÝ SOKEL
1.03	CHODBA	6,74	P2	LAMINÁTOVÁ PODLAHA	VÁP. CEM. OMIETKA ŠTUKOVÁ	SDK PODHLAD	DREVENNÁ LIŠTA
1.04	DETSKÁ IZBA	15,35	P2	LAMINÁTOVÁ PODLAHA	VÁP. CEM. OMIETKA ŠTUKOVÁ	SDK PODHLAD	DREVENNÁ LIŠTA
1.05	SPÁLŇA	12,15	P2	LAMINÁTOVÁ PODLAHA	VÁP. CEM. OMIETKA ŠTUKOVÁ	SDK PODHLAD	DREVENNÁ LIŠTA
1.06	KÚPEĽŇA	5,19	P1	KERAMICKÁ DLAŽBA	VÁP. CEM. OMIETKA KER.OBKĽAD/s.v.m./	SDK PODHLAD	KERAMICKÝ OBKLAD /s.v.m./
1.07	TECHNICKÁ MIEST.	5,43	P1	KERAMICKÁ DLAŽBA	VÁP. CEM. OMIETKA KER.OBKĽAD/s.v.m./	SDK PODHLAD	KERAMICKÝ OBKLAD /s.v.m./
1.08	KUCHYŇA+OBÝV.IZ.	29,64	P2	LAMINÁTOVÁ PODLAHA	VÁP. CEM. OMIETKA ŠTUKOVÁ	SDK PODHLAD	KERAMICKÝ OBKLAD ZA LINKOU/600/
1.09	TERASA	17,06		ZÁMĚKOVÁ DLAŽBA			

ÚŽITKOVÁ PLOCHA 83,88 m<sup>2</sup> + ZÁVETRIE 4,00 m<sup>2</sup> + TERASA 17,06 m<sup>2</sup>

Legenda materiálov :

-  MURIVO - POROTHERM 30 PROF, HR. 300 mm, NA LEPIACU MALTU
-  MURIVO - POROTHERM 11,5 PROF, HR. 115 mm, NA LEPIACU MALTU
-  DREVENÝ STĽP (DODÁVKA CASPER)
-  ZATEPLOVACÍ SYSTÉM ETICS, HR. 150 mm

<b>STAVBA: RODINNÝ DOM</b>		PROJEKT PRE STAVEBNÉ POVOLENIE	
<b>OBSAH: PÔDORYS 1.NP</b>		ČÍSLO VÝKRESU	PARÉ
INVESTOR	Trigon Global+, s.r.o.	<b>02</b>	
MIESTO STAVBY	Čaradice, k.ú. Čaradice	ARCHITEKTÚRA	
GEN. PROJEKTANT	ING.PETER CANDRÁK, aut.stav.inž., Hurbanova 2, 95301 Zlaté Moravce	MIERKA	1 : 50
ZODP. PROJEKTANT	ING. PETER CANDRÁK	FORMÁT	3x4
VYPRACOVAL	ING. ERIKA ZAŤKOVÁ	DÁTUM	05 / 2023